RZUT 1 PIĘTRA

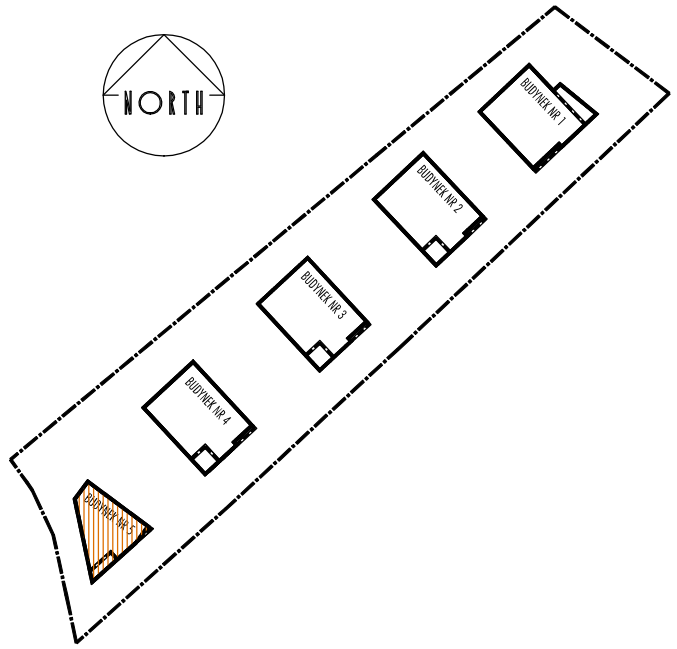

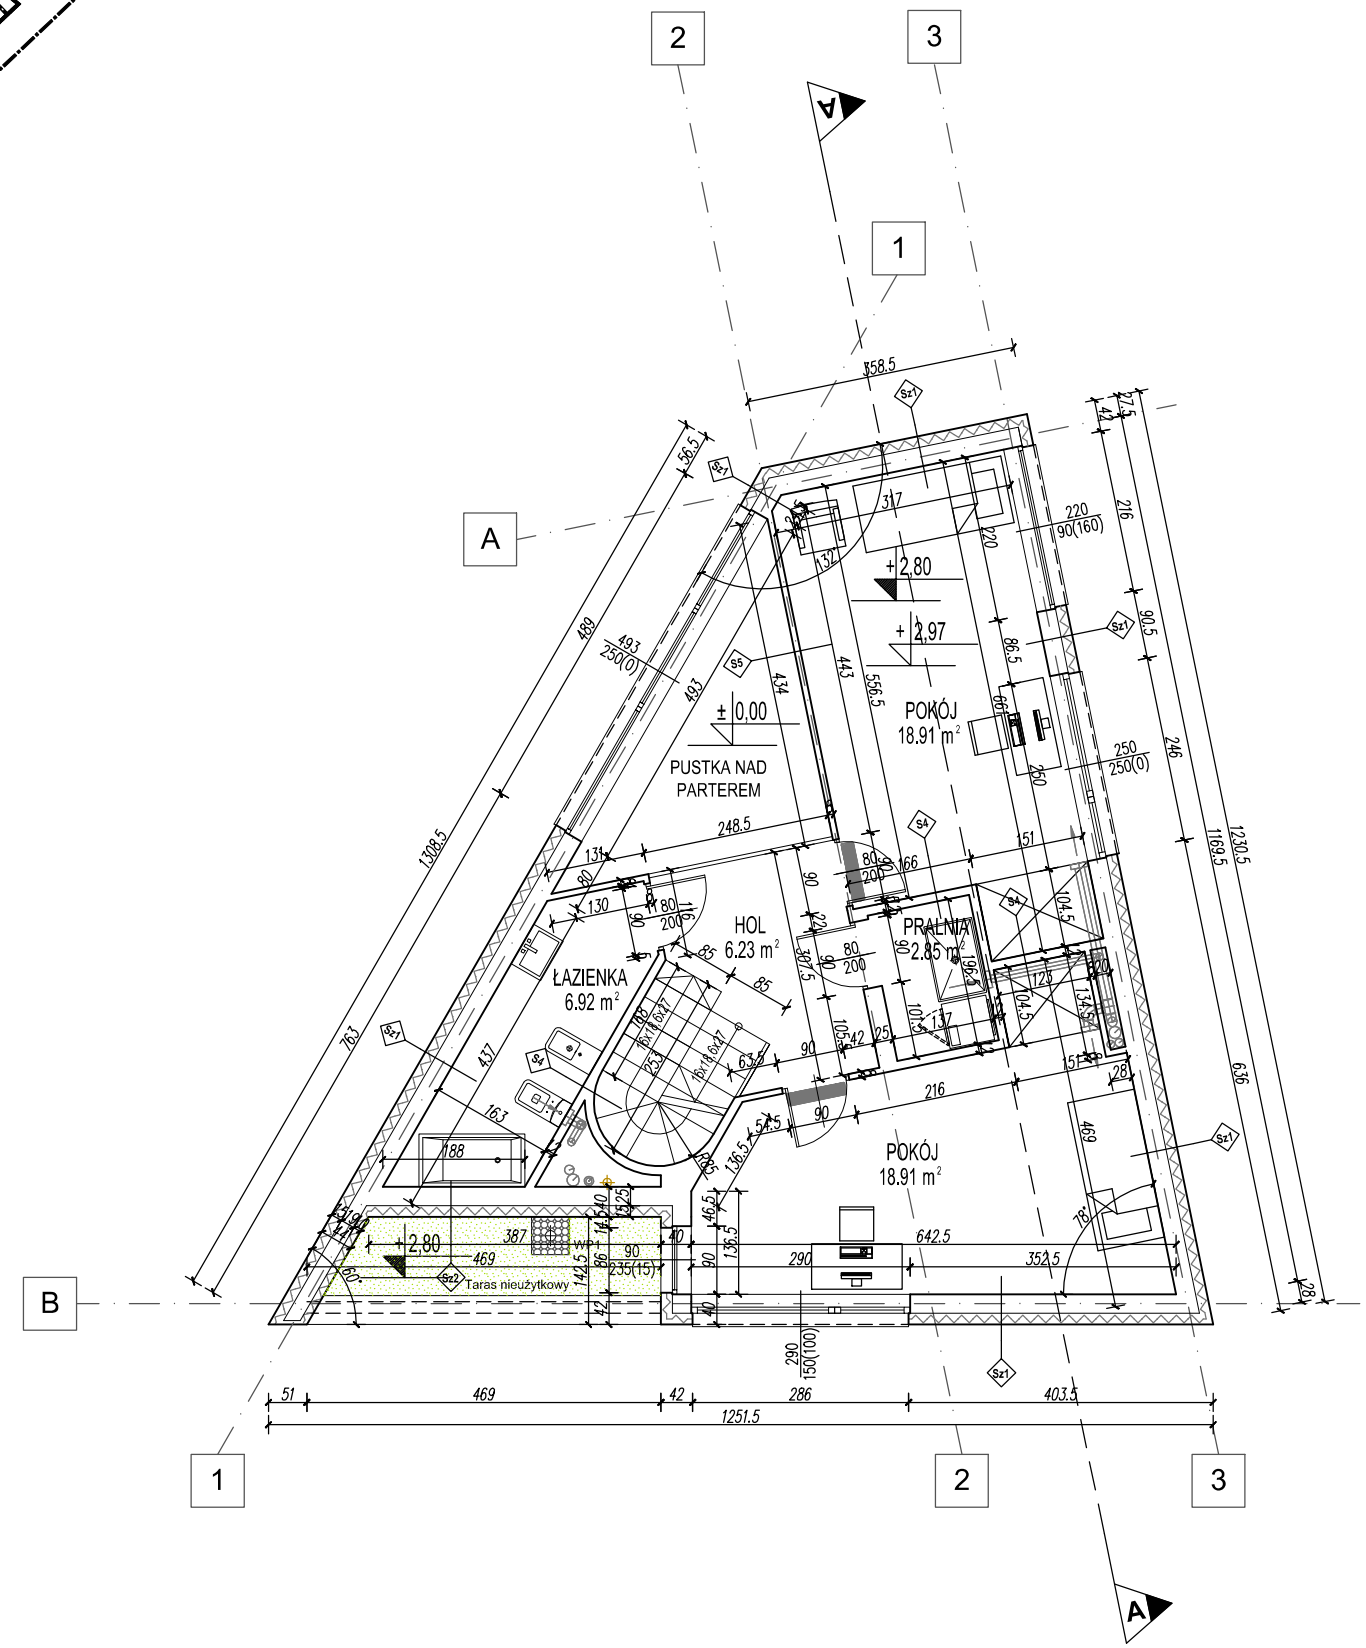

ZESTAWIENIE POWIERZCHNI DLA BUDYNKU NR 5		
LP.	NAZWA	POW. [m^2]
1.	Powierzchnia zabudowy budynku	91,84
2.	Powierzchnia całkowita budynku	218,35
3.	Kubatura budynku	689,34
4.	Powierzchnia użytkowa mieszkalna	134,71
5.	Powierzchnia komunikacji	6,82
6.	Powierzchnia garażu	17,62
7.	Powierzchnia użytkowa budynku	159,15
8.	Ilość miejsc postojowych w garażu	1
9.	Ilość mieszkań w budynku	1

ZESTAWIENIE POWIERZCHNI - 1 PIĘTRO			
LOKAL	NR	NAZWA	POW. [m^2]*
M5	1	hol	6,23
	2	pokój	18,91
	3	pokój	18,91
	4	pralnia	2,85
	5	łazienka	6,92
	Powierzchnia użytkowa		53,81

OPIS WARSTW PRZEGRÓD PIONOWYCH

SYMBOL	WARSTWY PRZEGRODY	grubość [cm]
Sz1 ściana zewnętrzna tynk biały 40 cm	TYNK BIAŁY	-
	ZAPRAWA KLEJOWA	-
	STYROPIAN	15
	ZAPRAWA KLEJOWA	-
	PUSTAK CERAMICZNY/ŻELBET	25
	TYNK	-
Sz2 ściana zewnętrzna tynk szary 40 cm	TYNK SZARY RYFLOWANY	-
	ZAPRAWA KLEJOWA	-
	STYROPIAN	15
	ZAPRAWA KLEJOWA	-
	PUSTAK CERAMICZNY/ŻELBET	25
	TYNK	-
S1 29 cm	TYNK	-
	PUSTAK CERAMICZNY/ŻELBET	19
	STYROPIAN	10
	TYNK BIAŁY	-
S2 24 cm	TYNK	-
	PUSTAK CERAMICZNY/ŻELBET	19
	STYROPIAN	5
	TYNK BIAŁY	-
S3 19 cm	TYNK	-
	PUSTAK CERAMICZNY/ŻELBET	19
	TYNK	-
S4 12 cm	TYNK	-
	PUSTAK CERAMICZNY	12
	TYNK	-
S5 8 cm	TYNK	-
	PUSTAK CERAMICZNY	8
	TYNK	-
SA ściana attykowa 38 cm	TYNK	-
	ZAPRAWA KLEJOWA	-
	STYROPIAN	15
	ZAPRAWA KLEJOWA	-
	ŚCIANA ŻELBETOWA	15
	MEMBRANA EPDM	-
	ROOFMATE LG	8
	TYNK	-

UWAGI:

1. PROJEKTANT WINIEŃ BYĆ POWIADOMIONY O JAKICHKOLWIEK NIEZGODNOŚCIACH I ZMIANACH W PROJEKCIE.
2. WSZYSTKIE WYMIARY SPRAWDZIĆ NA BUDOWIE.
3. PRZED PRZYSTĄPIENIEM DO ROBÓT NALEŻY KONIECZNIE ZAPOZNAĆ SIĘ ZE WSZYSTKIMI UWAGAMI ZAWARTYMI W OPISIE PROJEKTU, KTÓRY JEST INTEGRALNĄ CZĘŚCIĄ PROJEKTU.
4. POSADZKI NALEŻY NA STYKU ZE ŚCIANAMI ODDYLATOWAĆ OD ŚCIAN TAŚMĄ IZOLACYJNĄ GR 1cm NA PEŁNĄ WYSOKOŚĆ PODŁOGI (IZOLACJA AKUSTYCZNA).

Wszystkie prawa autoskie zastrzeżone (Dz.U. Nr 34/52 poz. 234). Rozpowszechnianie i kopiowanie bez zgody autora jest zabronione.

temat	BUDOWA ZESPOŁU 5 BUDYNKÓW MIESZKALNYCH JEDNORODZINNYCH W ZABUDOWIE WOLNOSTOJĄCEJ WRAZ Z NIEZBĘDNĄ INFRASTRUKTURĄ TECHNICZNĄ	
lokalizacja	KRAKÓW, UL.KUŹNICZA dz. nr 388, 382/10 obręb 6, Krowodrza	
inwestor	BAUPROJEKT Sp. z o.o. Sp.k.30-347 Kraków, ul. Kapelanka 6A/99 TRINITY INVEST Sp. z o.o. Sp.k.30-701 Kraków, ul. Przemysłowa 13 lok.5	
branża	ARCHITEKTURA	
projektant	mgr inż. arch. Adam Kozik nr uprawnień: SW-102/2010 | specjalność: ARCHITEKTONICZNA	PB
współpraca	mgr inż. arch. Robert Nowosad nr uprawnień: | specjalność:	data: 01.2021
współpraca	mgr inż. arch. Dorota Dutkiewicz	skala: 1:100
nazwa rysunku	RZUT 1 PIĘTRA BUDYNEK NR 5	numer rysunku: A5-02

ARCHITECTURE & DESIGN
Ar De Studio
Kamienna 55, 28-520 Opatowiec
NIP 675-103-51-20
pracownia: 31-069 Kraków
ulica Koletek 4/6
telefon +48 516 485 517
telefon +48 516 242 374
telefon +48 516 242 379
pracownia@ardestudio.pl
www.ardestudio.pl