

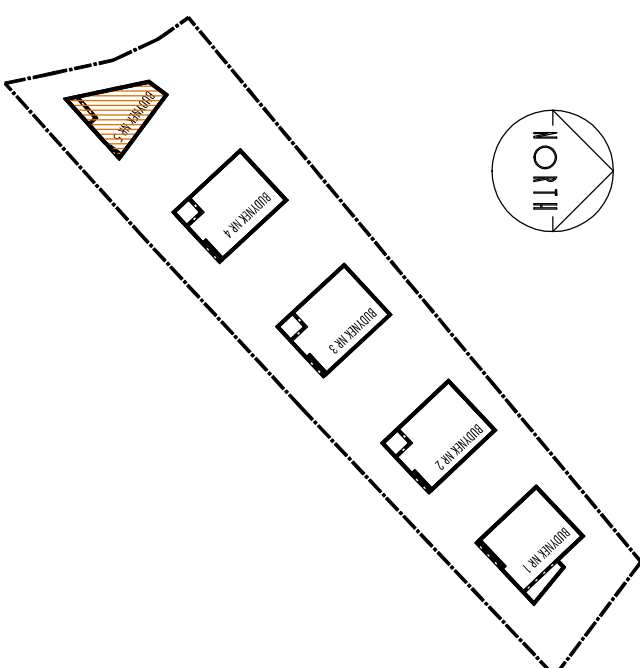


RZUT 2 PIĘTRA

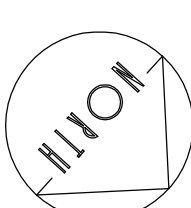

ZESTAWIENIE POWIERZCHNI DLA BUDYNKU NR 5		POW. [m ²]
LP.	NAMNA	
1.	Powierzchnia zabudowy budynku	91,84
2.	Powierzchnia całkowita budynku	218,35
3.	Kubatura budynku	689,34
4.	Powierzchnia użytkowa mieszkalna	134,71
5.	Powierzchnia komunikacji	6,82
6.	Powierzchnia garażu	17,62
7.	Powierzchnia użytkowa budynku	159,15
8.	Ilość miejsc postojowych w garażu	1
9.	Ilość mieszkań w budynku	1

ZESTAWIENIE POWIERZCHNI - 2 PIĘTRO			
LOKAL	NR	NAMNA	POW. [m ²]*
M5	1	schody	5,12
	2	syplenia	21,62
	3	łazienka	5,64
	4	garderoba	3,75
Powierzchnia użytkowa			36,13

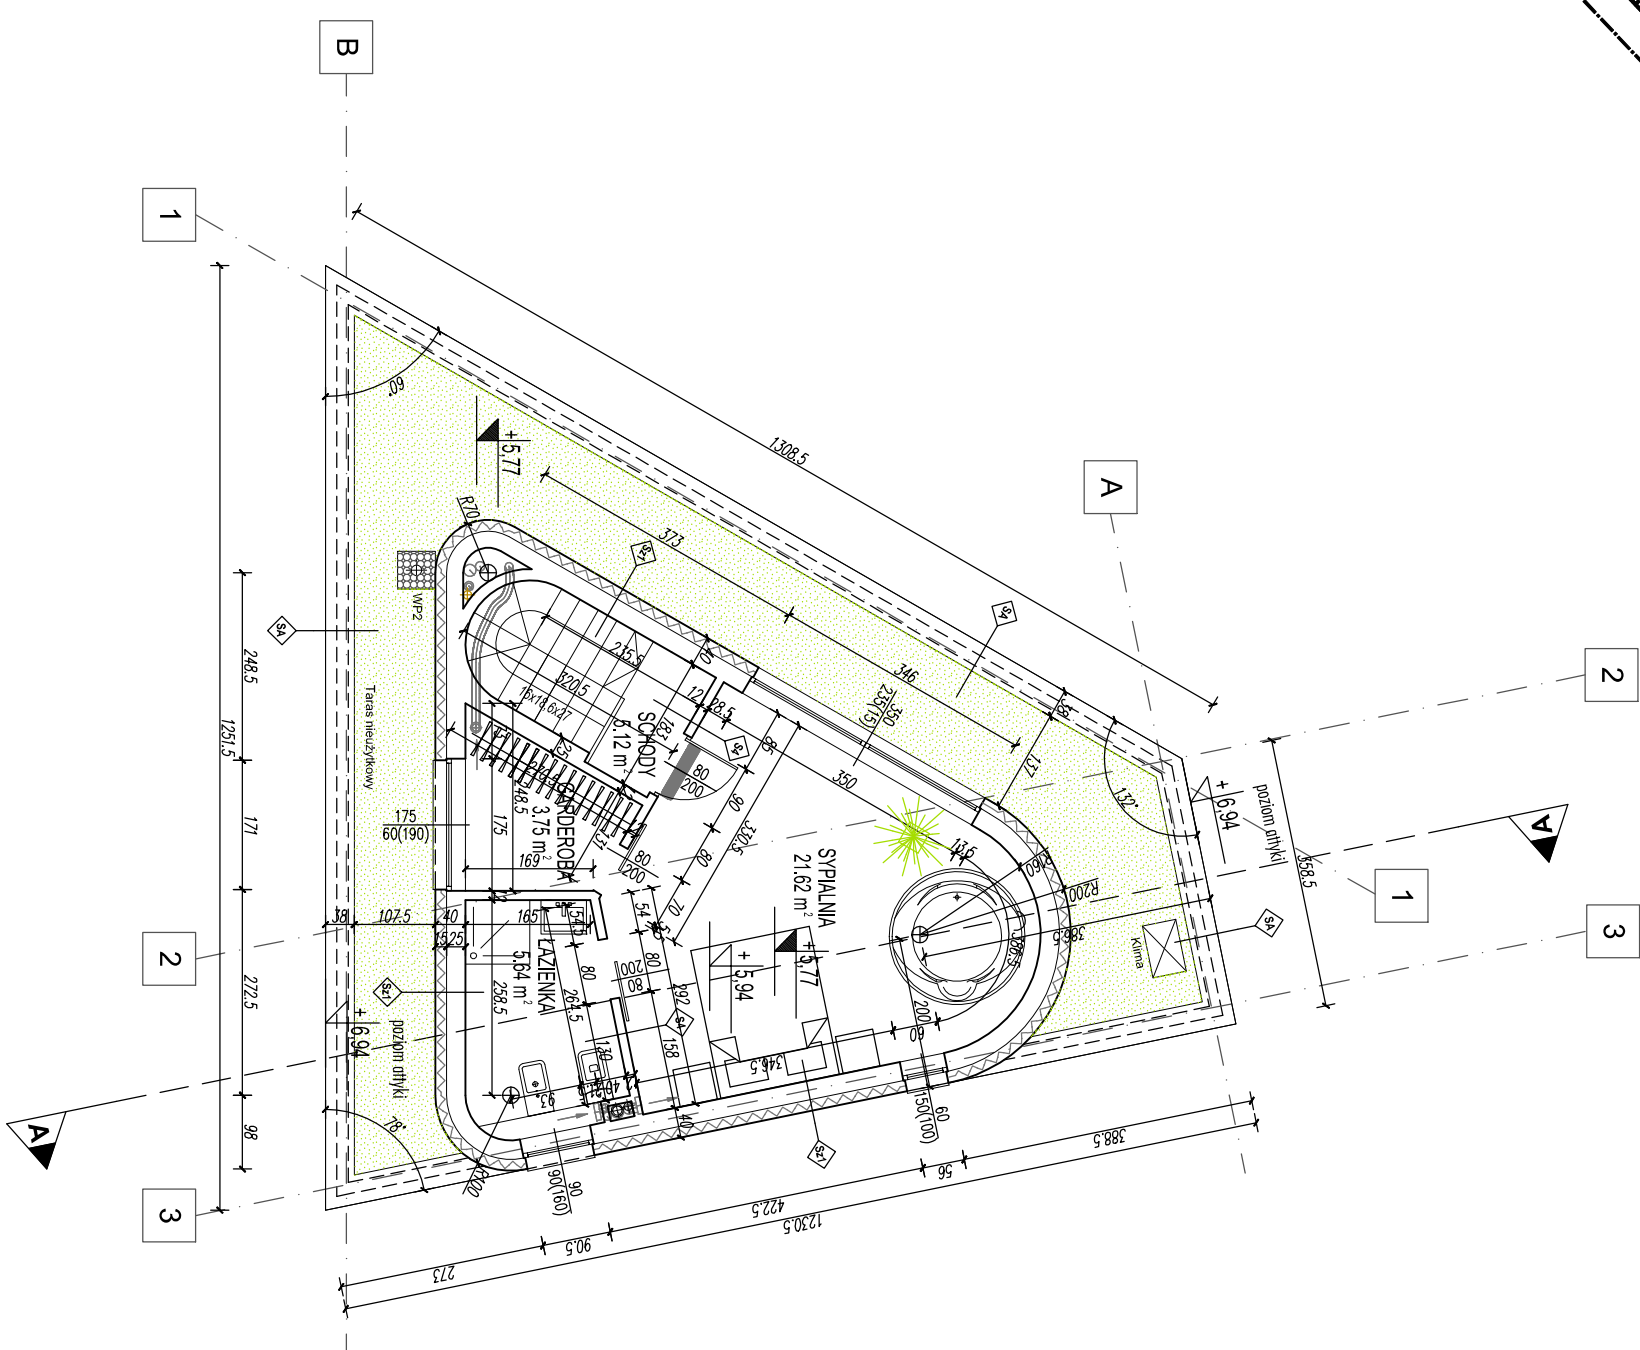

SYMBOL	WASTWY PRZEGRODY	grubość [cm]
S1	TYNK BIŁY	-
S2	ZAPRAWA KLEJOWA STYROPAN	15
S3	ZAPRAWA KLEJOWA PUSTAK CERAMICZNY/ZELBET	25
S4	TYNK SZARY RYLEOMAN	-
S5	ZAPRAWA KLEJOWA STYROPAN	15
S6	ZAPRAWA KLEJOWA PUSTAK CERAMICZNY/ZELBET	25
S7	TYNK BIŁY	-
S8	PUSTAK CERAMICZNY/ZELBET STYROPAN	19
S9	TYNK BIŁY	10
S10	TYNK	-
S11	PUSTAK CERAMICZNY/ZELBET	19
S12	TYNK BIŁY	5
S13	TYNK	-
S14	PUSTAK CERAMICZNY/ZELBET	19
S15	TYNK	-
S16	PUSTAK CERAMICZNY	12
S17	TYNK	-
S18	PUSTAK CERAMICZNY	8
S19	TYNK	-
S20	ZAPRAWA KLEJOWA STYROPAN	15
S21	ZAPRAWA KLEJOWA	-
S22	SCIANA ZELEIOWA	15
S23	MEMBRANA EPDM	-
S24	ROOFMATE LG	8
S25	TYNK	-

- UWAGI:
- PROJEKTANT NIEBIEŻYCI PROWADZONY O JAKIŚCIE NIEKONWENCYJNYCH ZAMIAKACH W PROJEKCE
 - WSPÓLNE WYMAGANIE SPRAWNOŚCI NA BUDOWIE
 - PRZED PRZYSTĄPIENIEM DO ROBÓT NALEŻY KONIECZNIE ZAPROWADZIĆ SIĘ ZE WSKAZANĄ UMOWĄ ZAMÓWIENIA W OPISIE PROJEKTU, KONTAKT IŚCI NIEBEMIA CESTY PROJEKTU
 - PROJEKTANT NIEBIEŻYCI NIE ODPOWIEDZIALNY ZA WYKONANIE PRAC NA BUDOWIE W OPISIE PROJEKTU, KONTAKT IŚCI NIEBEMIA CESTY PROJEKTU.

temat	BUDOWA ZESPÓŁU 5 BUDYNKÓW MIESZKALNYCH JEJENRODZINNYCH W ZABUDOWIE WOLNOSTOJĄCEJ WRAZ Z NIEZBEDNĄ INFRASTRUKTURĄ TECHNICZNĄ KRAKÓW, UL. KUZNIENICA	ARCHITECTURE & DESIGN
lokalizacja	KRAKÓW, UL. KUZNIENICA dz. nr 388, 3827/10 obręb 6, Krowdza	Studio
inwestor	BAUPROJEKT Sp. z o.o. Sp.k., 30-347 Kraków, ul. Kapelanka 6A/99 TRINITY INWEST Sp. z o.o. Sp.k., 30-701 Kraków, ul. Przemysłowa 13 lok. 5	Kasiana 55, 80-500 Gostyń NIP 575-103-51-20 ul. Kołatarek 1/7/5 tel: 515 485 537 tel: 515 242 374 tel: 515 242 374 prec@studioarch.pl www.studioarch.pl
branża	ARCHITEKTURA	
projektant	mgr inż. arch. Adam Kozik	
współpraca	mgr inż. arch. Robert Nowosad	
współpraca	mgr inż. arch. Dorota Dukiewicz	
skala:	1:100	
numer rysunku:	A5-03	

Wszystkie prawa autorskie zastrzeżone (Dz.U. Nr 34/52 poz. 234). Rozpowiadanie i kopiowanie bez zgody autorów jest zabronione.