



RZUT PARTERU

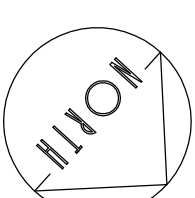

ZESTAWIENIE POWIERZCHNI DLA BUDYNKU NR 5		
LP.	NAZWA	POW. [m ²]
1.	Powierzchnia zabudowy budynku	91,84
2.	Powierzchnia całkowita budynku	218,35
3.	Kubatura budynku	689,34
4.	Powierzchnia użytkowa mieszkalna	134,71
5.	Powierzchnia komunikacji	6,82
6.	Powierzchnia garażu	17,62
7.	Powierzchnia użytkowa budynku	159,15
8.	Ilość miejsc postojowych w garażu	1
9.	Ilość mieszkań w budynku	1

ZESTAWIENIE POWIERZCHNI - PARTER			
LOKAL	NR	NAZWA	POW. [m ²]*
M5	1	wiatrołop	2,32
	2	hol	5,98
	3	schody	1,70
	4	wc	3,40
	5	kuchnia	8,80
	6	salon z jadalnią	24,52
	7	pomieszczenie gospodarcze	4,87
	8	garaż	17,62
Powierzchnia użytkowa			69,20
taryfs			21,27

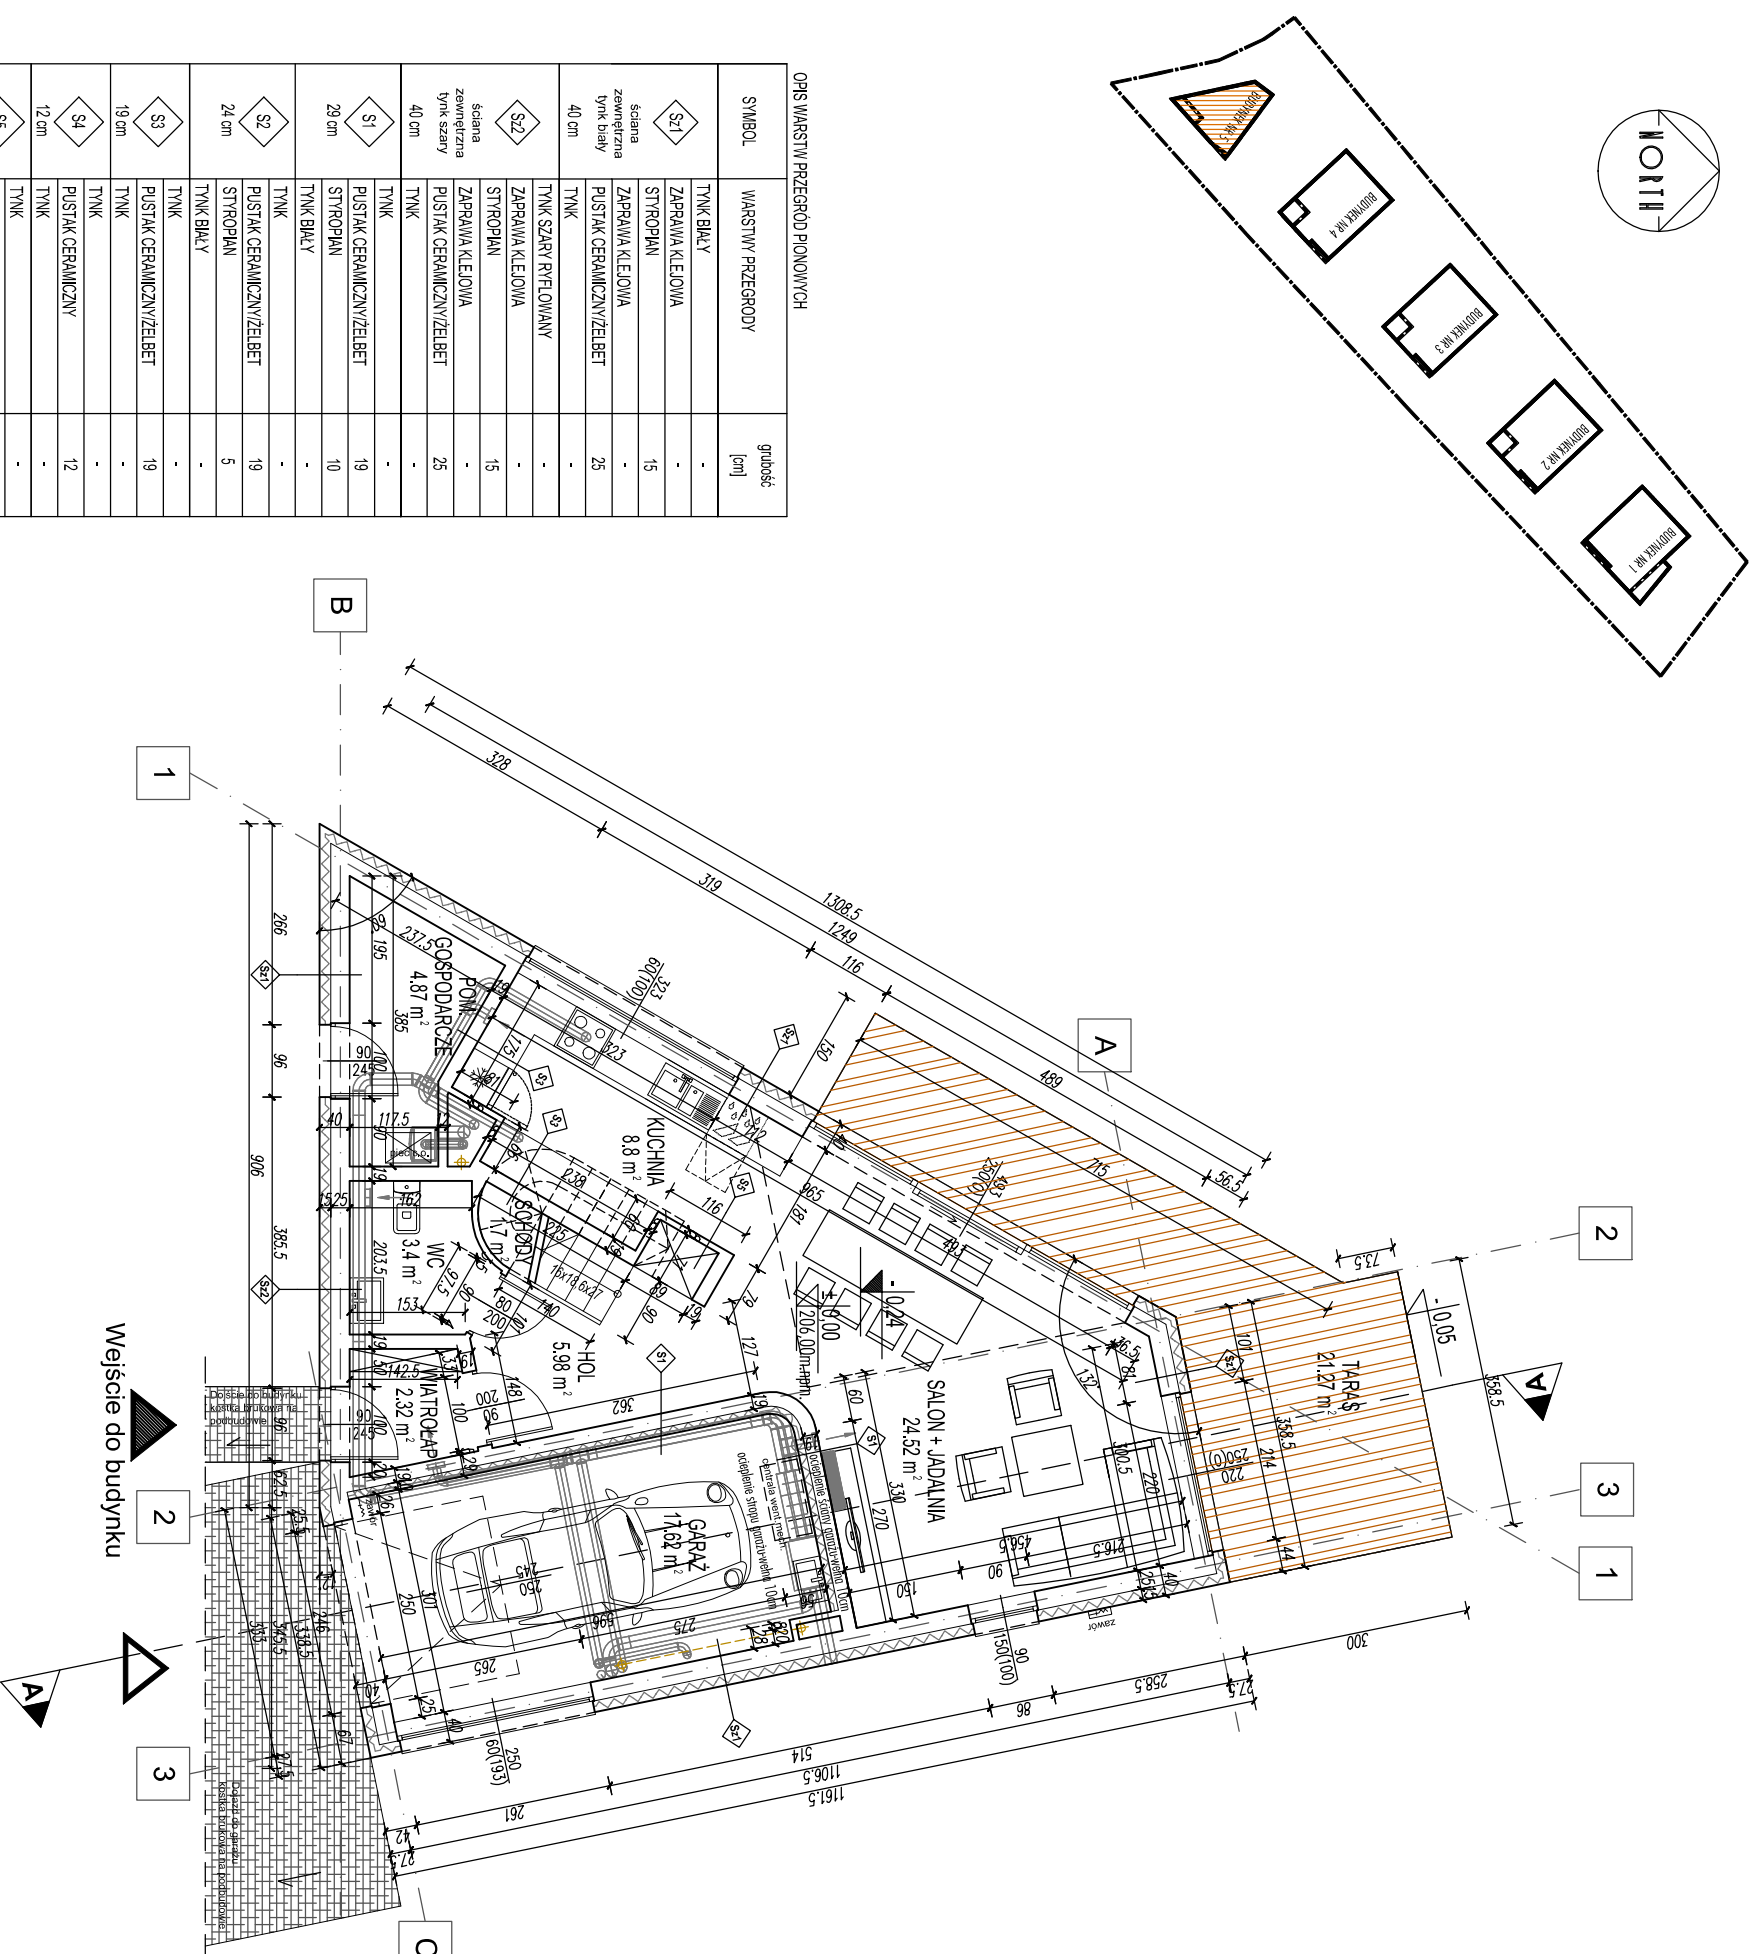

SYMBOL	WASTWY PRZEGRODY	grubość [cm]

Wejście do budynku

- UWAGI:

Wszystkie prawa autorskie zastrzeżone (Dz.U. Nr 34/52 poz. 234). Rozpowszechnianie i kopiowanie bez zgody autora jest zabronione.

temat	BUDOWA ZESPÓŁU 5 BUDYNKÓW MIESZKALNYCH JEDNORODZINNYCH W ZABUDOWIE WOLNOSTOJĄCEJ WRAZ Z NIEZBĘDNYM INFRASTRUKTURĄ TECHNICZNĄ KRAKÓW, UL. KUZIENICZA	ARCHITECTURE & DESIGN
lokalizacja	KRAKÓW, UL. KUZIENICZA	Studio
inwestor	BAUPROJEKT Sp. z o.o. Sp.k.30-347 Kraków, ul. Kapelanka 6A/99 TRINITY INWEST Sp. z o.o. Sp.k.30-701 Kraków, ul. Przemysłowa 13 lok.5	ulica: Kołatarek 4/5 telefon: +48 516 485 537 telefon: +48 516 242 374 precomisander@studio.pl www.studio.pl
branża	ARCHITEKTURA	
projektant	mgr inż. arch. Adam Kozik	PB
współpraca	mgr inż. arch. Robert Nowosad	
współpraca	mgr inż. arch. Dorota Dukiewicz	
data:	01.2021	
skala:	1:100	
numera rysunku:	A5-01	